

EL VIVER



BADALONA CENTRE



VIVIENDA PUERTA 1 PLANTA PRIMERA

SUPERFICIES

Sup. útil interior	51.30 m²
Sup. útil exterior	12.65 m²
Sup. útil total	63.95 m²
Sup. construida interior	60.38 m²
Sup. construida exterior	13.53 m²
Sup. construida total	73.91 m²

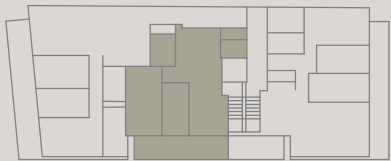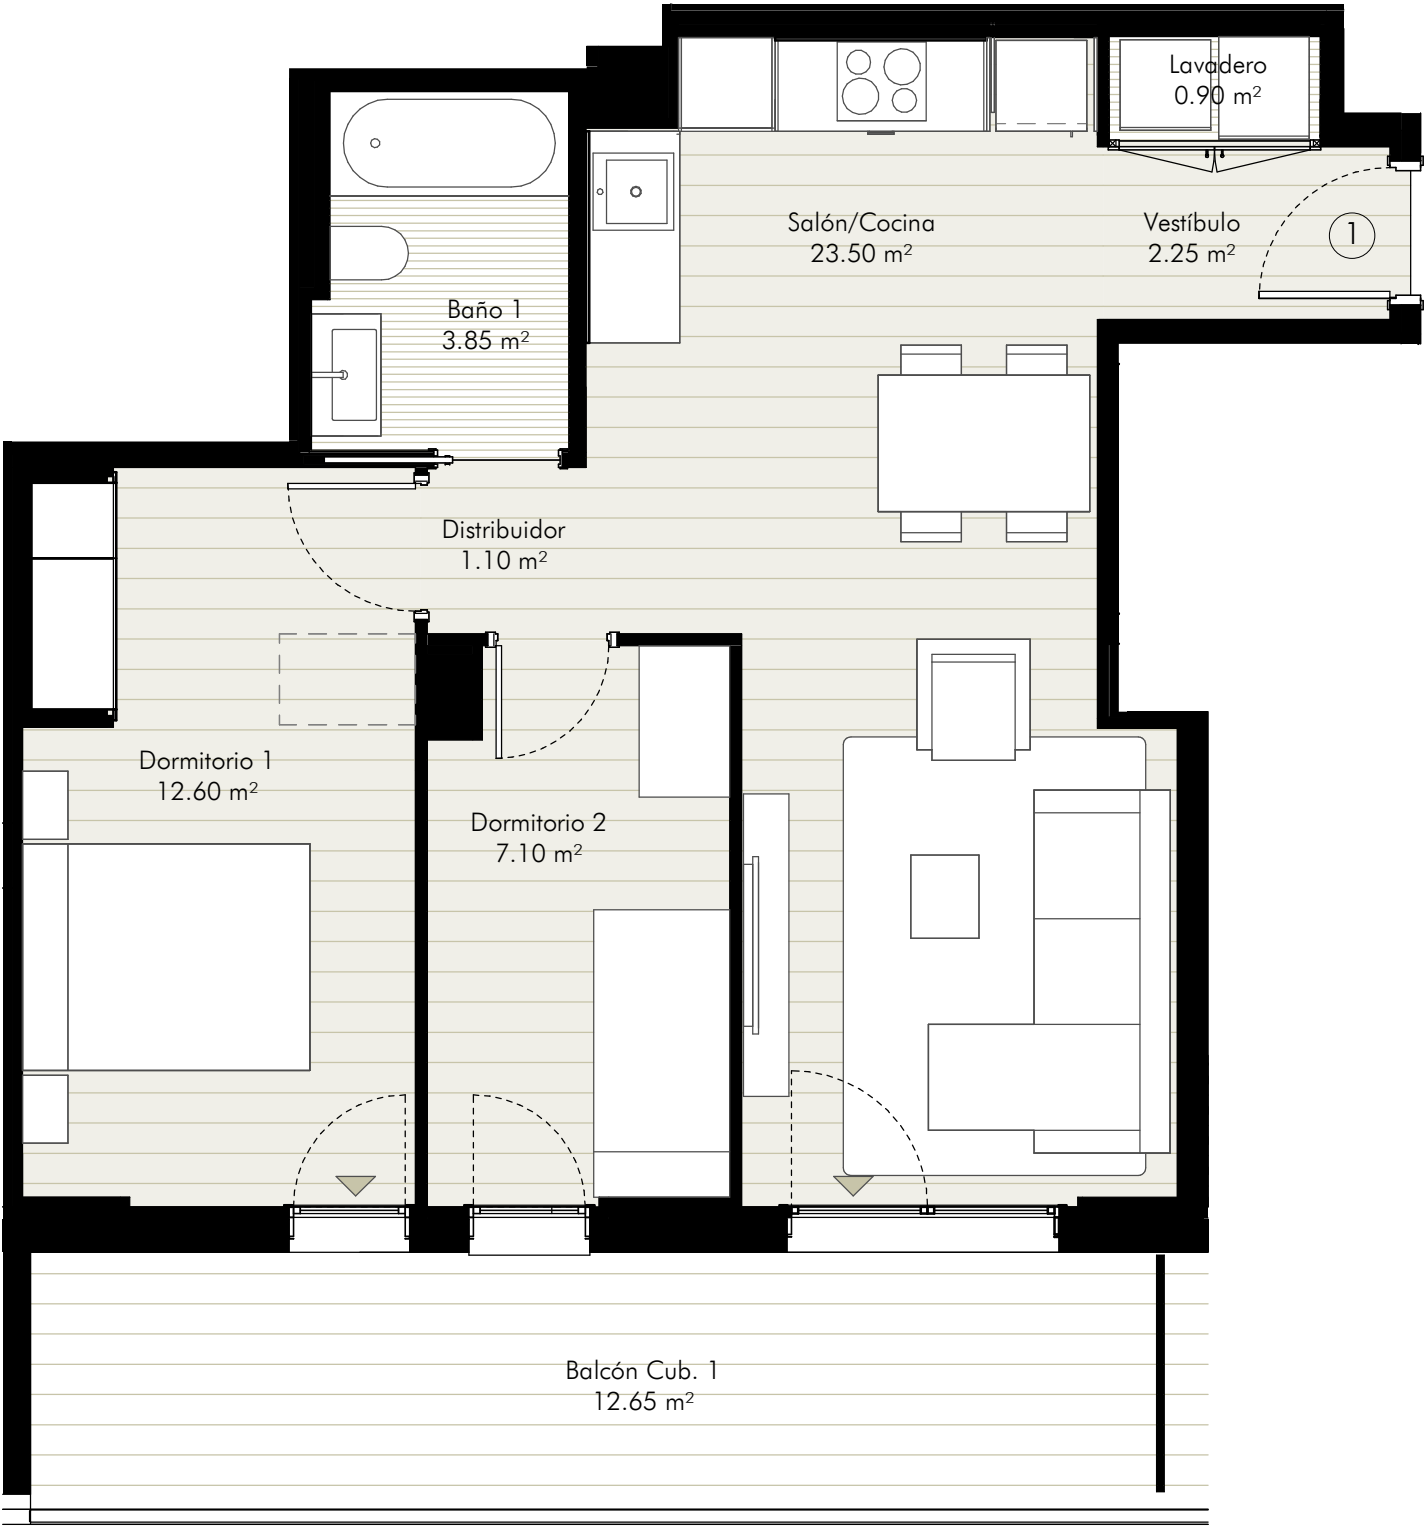

Observaciones: Aparcaments Blanch Rabat SL podrá realizar las modificaciones que estime necesarias por exigencias de orden técnico, comercial, jurídico o de disponibilidad. Las superficies detalladas son aproximadas. El equipamiento de la vivienda será el indicado en la memoria de calidades, no siendo objeto de entrega el mobiliario, ha sido representado a efectos meramente decorativos.