

# EL VIVER



## BADALONA CENTRE



### VIVIENDA PUERTA 3 PLANTAS 2-3-4

#### SUPERFICIES

|                              |                             |
|------------------------------|-----------------------------|
| Sup. útil interior           | 74.50 m <sup>2</sup>        |
| Sup. útil exterior           | 18.40 m <sup>2</sup>        |
| <b>Sup. útil total</b>       | <b>92.90 m<sup>2</sup></b>  |
| Sup. construida interior     | 88.03 m <sup>2</sup>        |
| Sup. construida exterior     | 21.42 m <sup>2</sup>        |
| <b>Sup. construida total</b> | <b>109.45 m<sup>2</sup></b> |

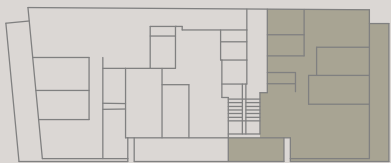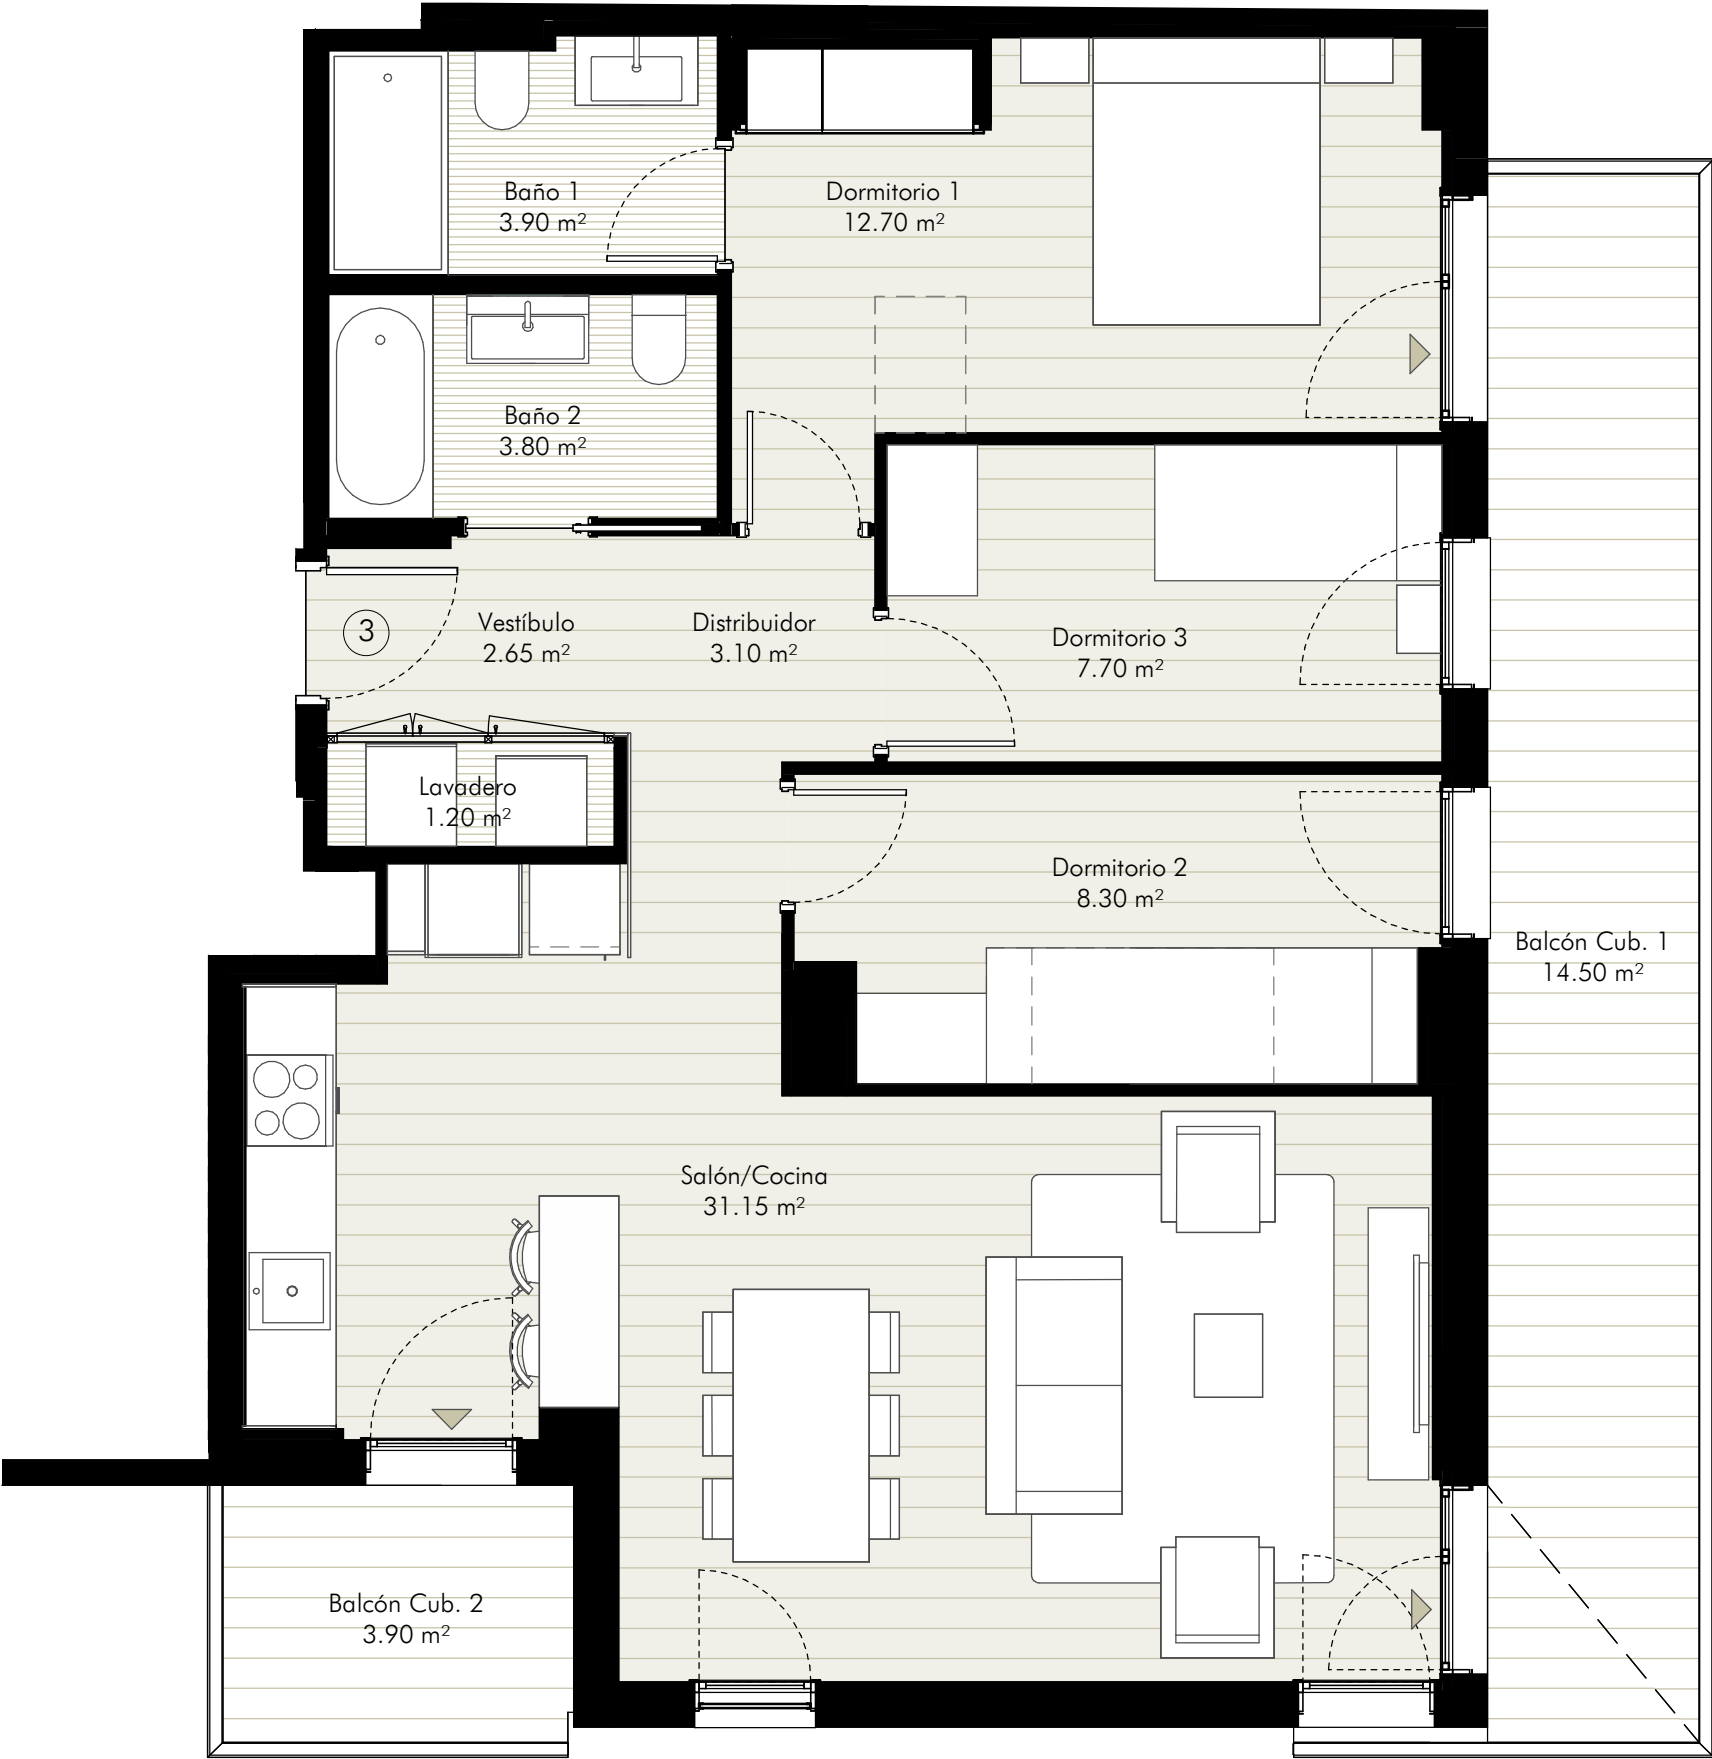

Observaciones: Aparcaments Blanch Rabat SL podrá realizar las modificaciones que estime necesarias por exigencias de orden técnico, comercial, jurídico o de disponibilidad. Las superficies detalladas son aproximadas. El equipamiento de la vivienda será el indicado en la memoria de calidades, no siendo objeto de entrega el mobiliario, ha sido representado a efectos meramente decorativos.